

Planta Arquitectonica



CONSULTORIO
ODONTOLOGICO
CECANOT

Nombre Propietario :
Centro Neuro Cardio Oftalmologico
y de Transplante (CECANOT)

Dirección: Calle Federico Belmudez,
esquina Osvaldo Bazil, Sector Maria
Auxiliadora Santo Domingo RD

Arq: Kenia Arias
Colegiatura: 19471

Escala: 1:100

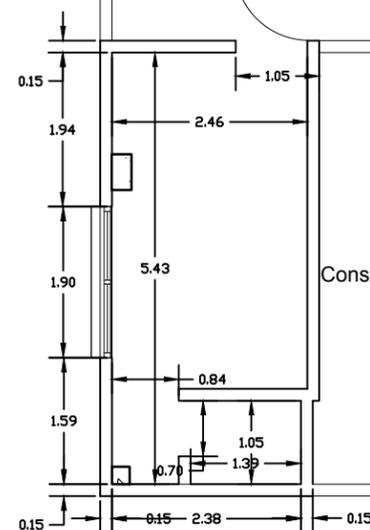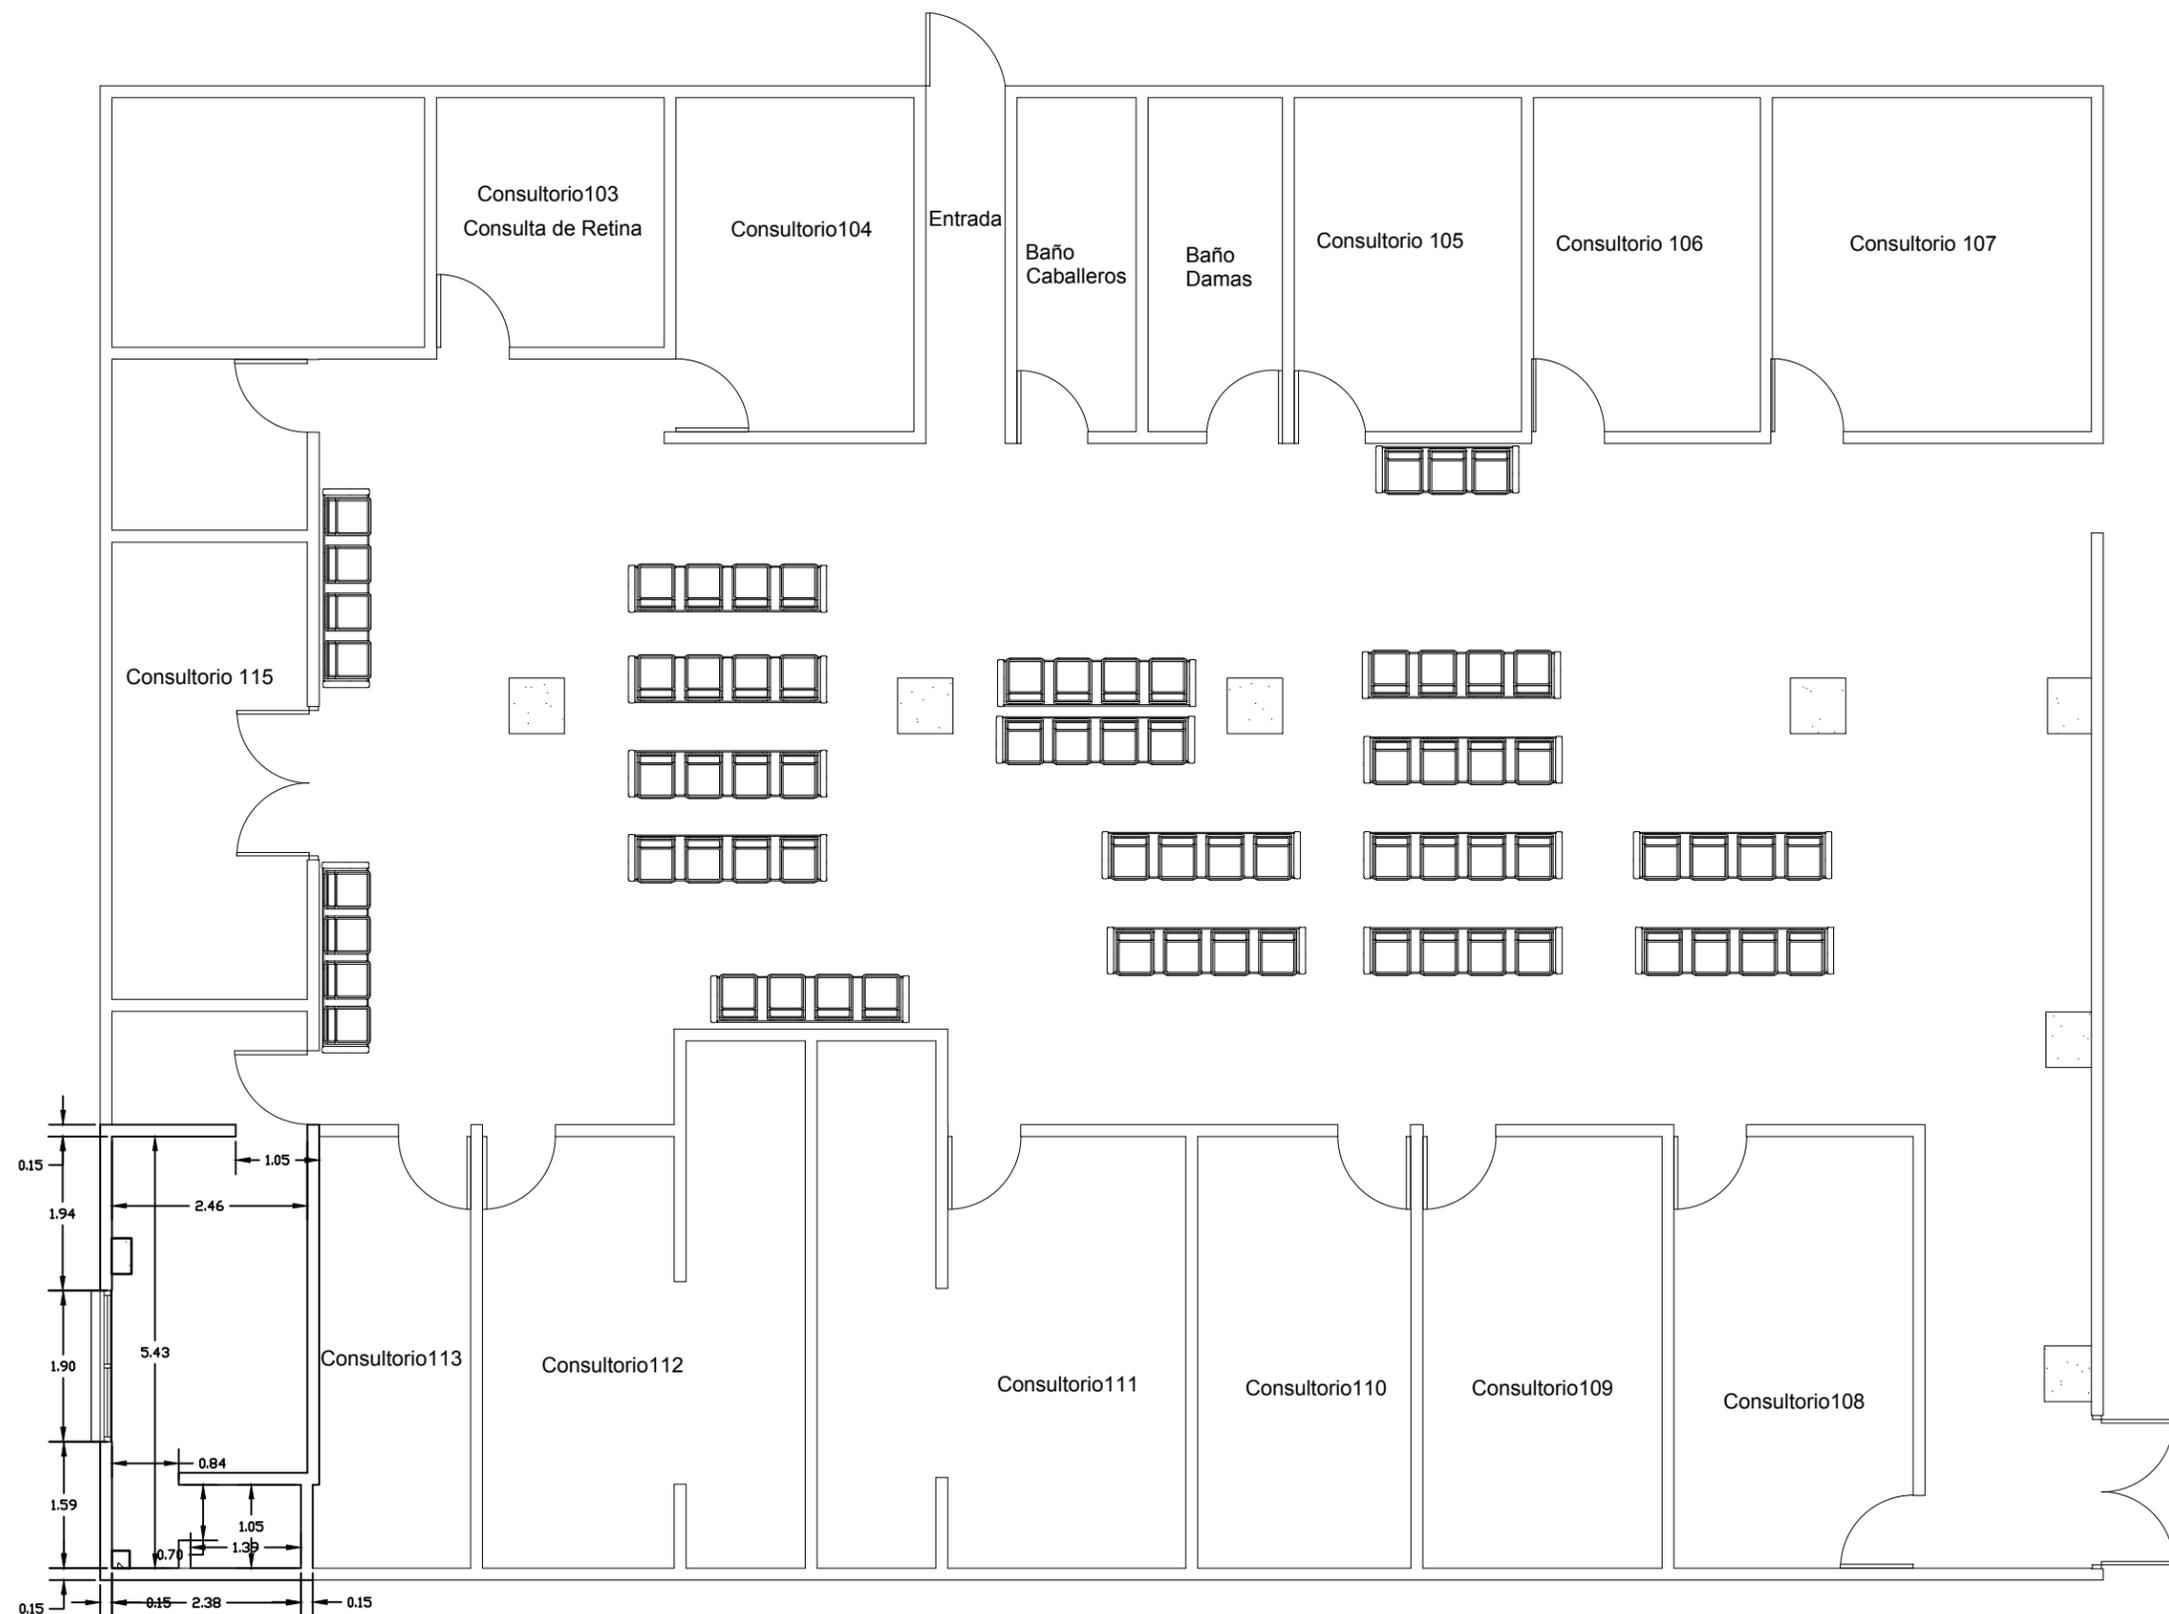

Planta Dimensionada

CONSULTORIO
ODONTOLOGICO


CECANOT

Nombre Propietario :
Centro Neuro Cardio Oftalmologico
y de Transplante (CECANOT)

Dirección: Calle Federico Belmudez,
esquina Osvaldo Bazil, Sector Maria
Auxiliadora Santo Domingo RD

Arq: Kenia Arias
Colegiatura: 19471

Escala: 1:100

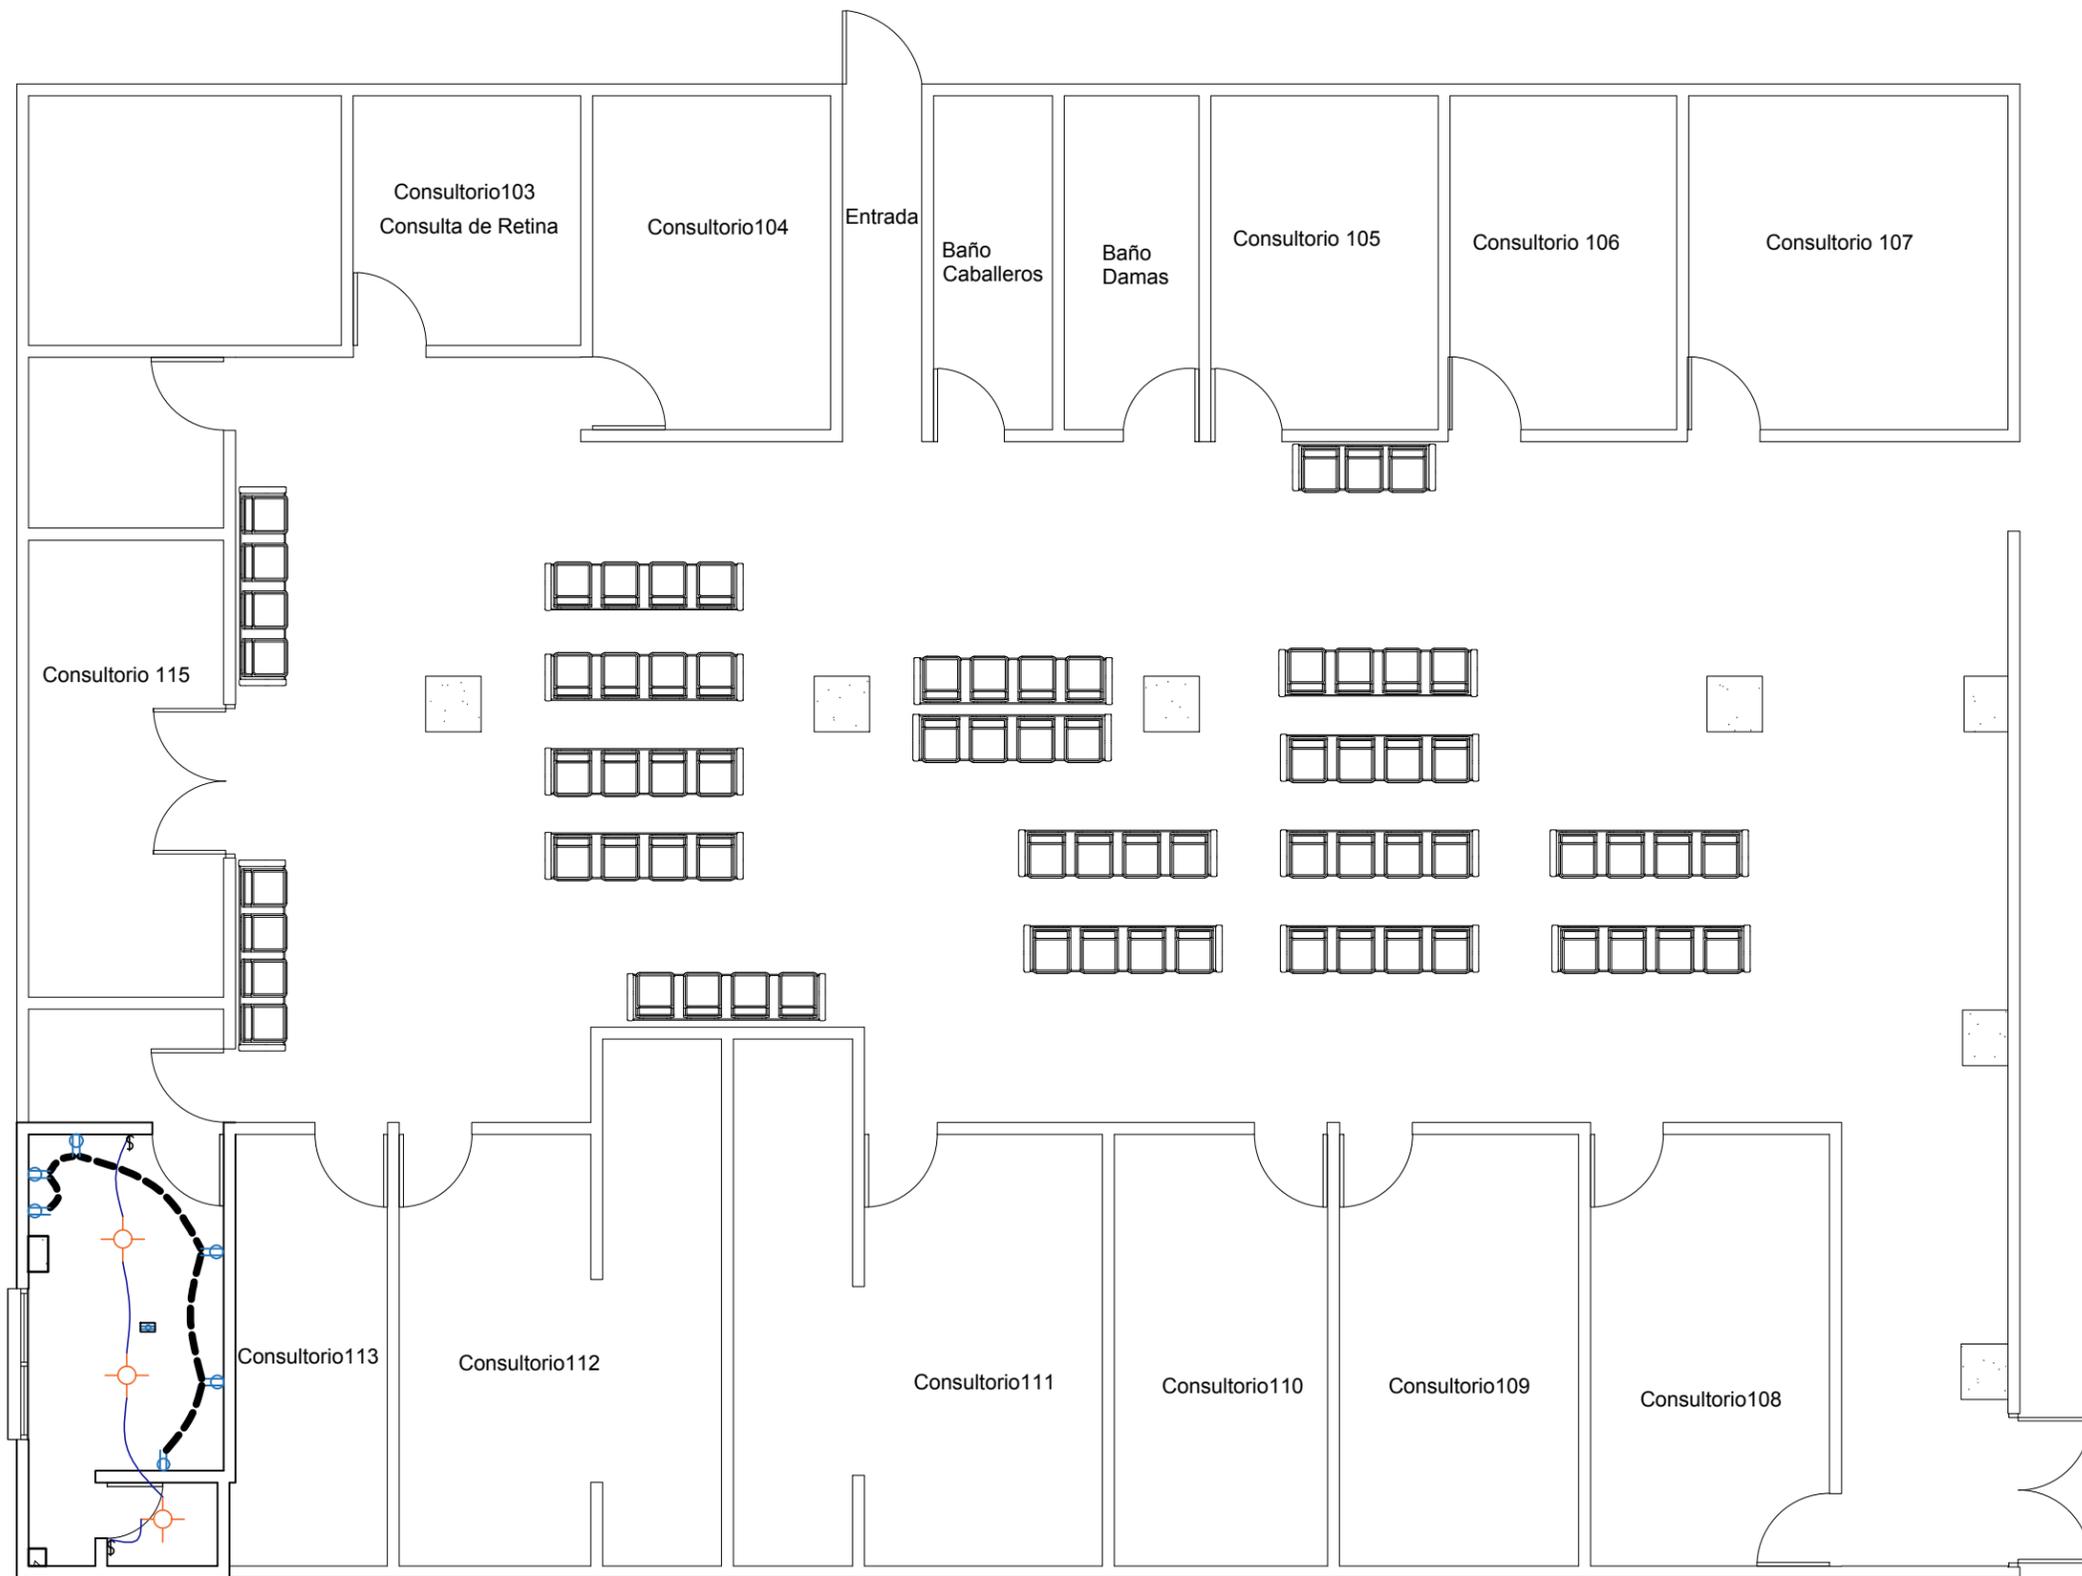

Planta Electrica

CONSULTORIO ODONTOLOGICO CECANOT

Leyenda Electrica

	Luz Cenital
	Tomacorriente
	Salida de piso
	Interruptor

Nombre Propietario :



Centro Neuro Cardio Oftalmologico y de Transplante (CECANOT)

Dirección: Calle Federico Belmudez, esquina Osvaldo Bazil, Sector Maria Auxiliadora Santo Domingo RD

Arq: Kenia Arias
Colegiatura: 19471

Escala: 1:100

Entrada

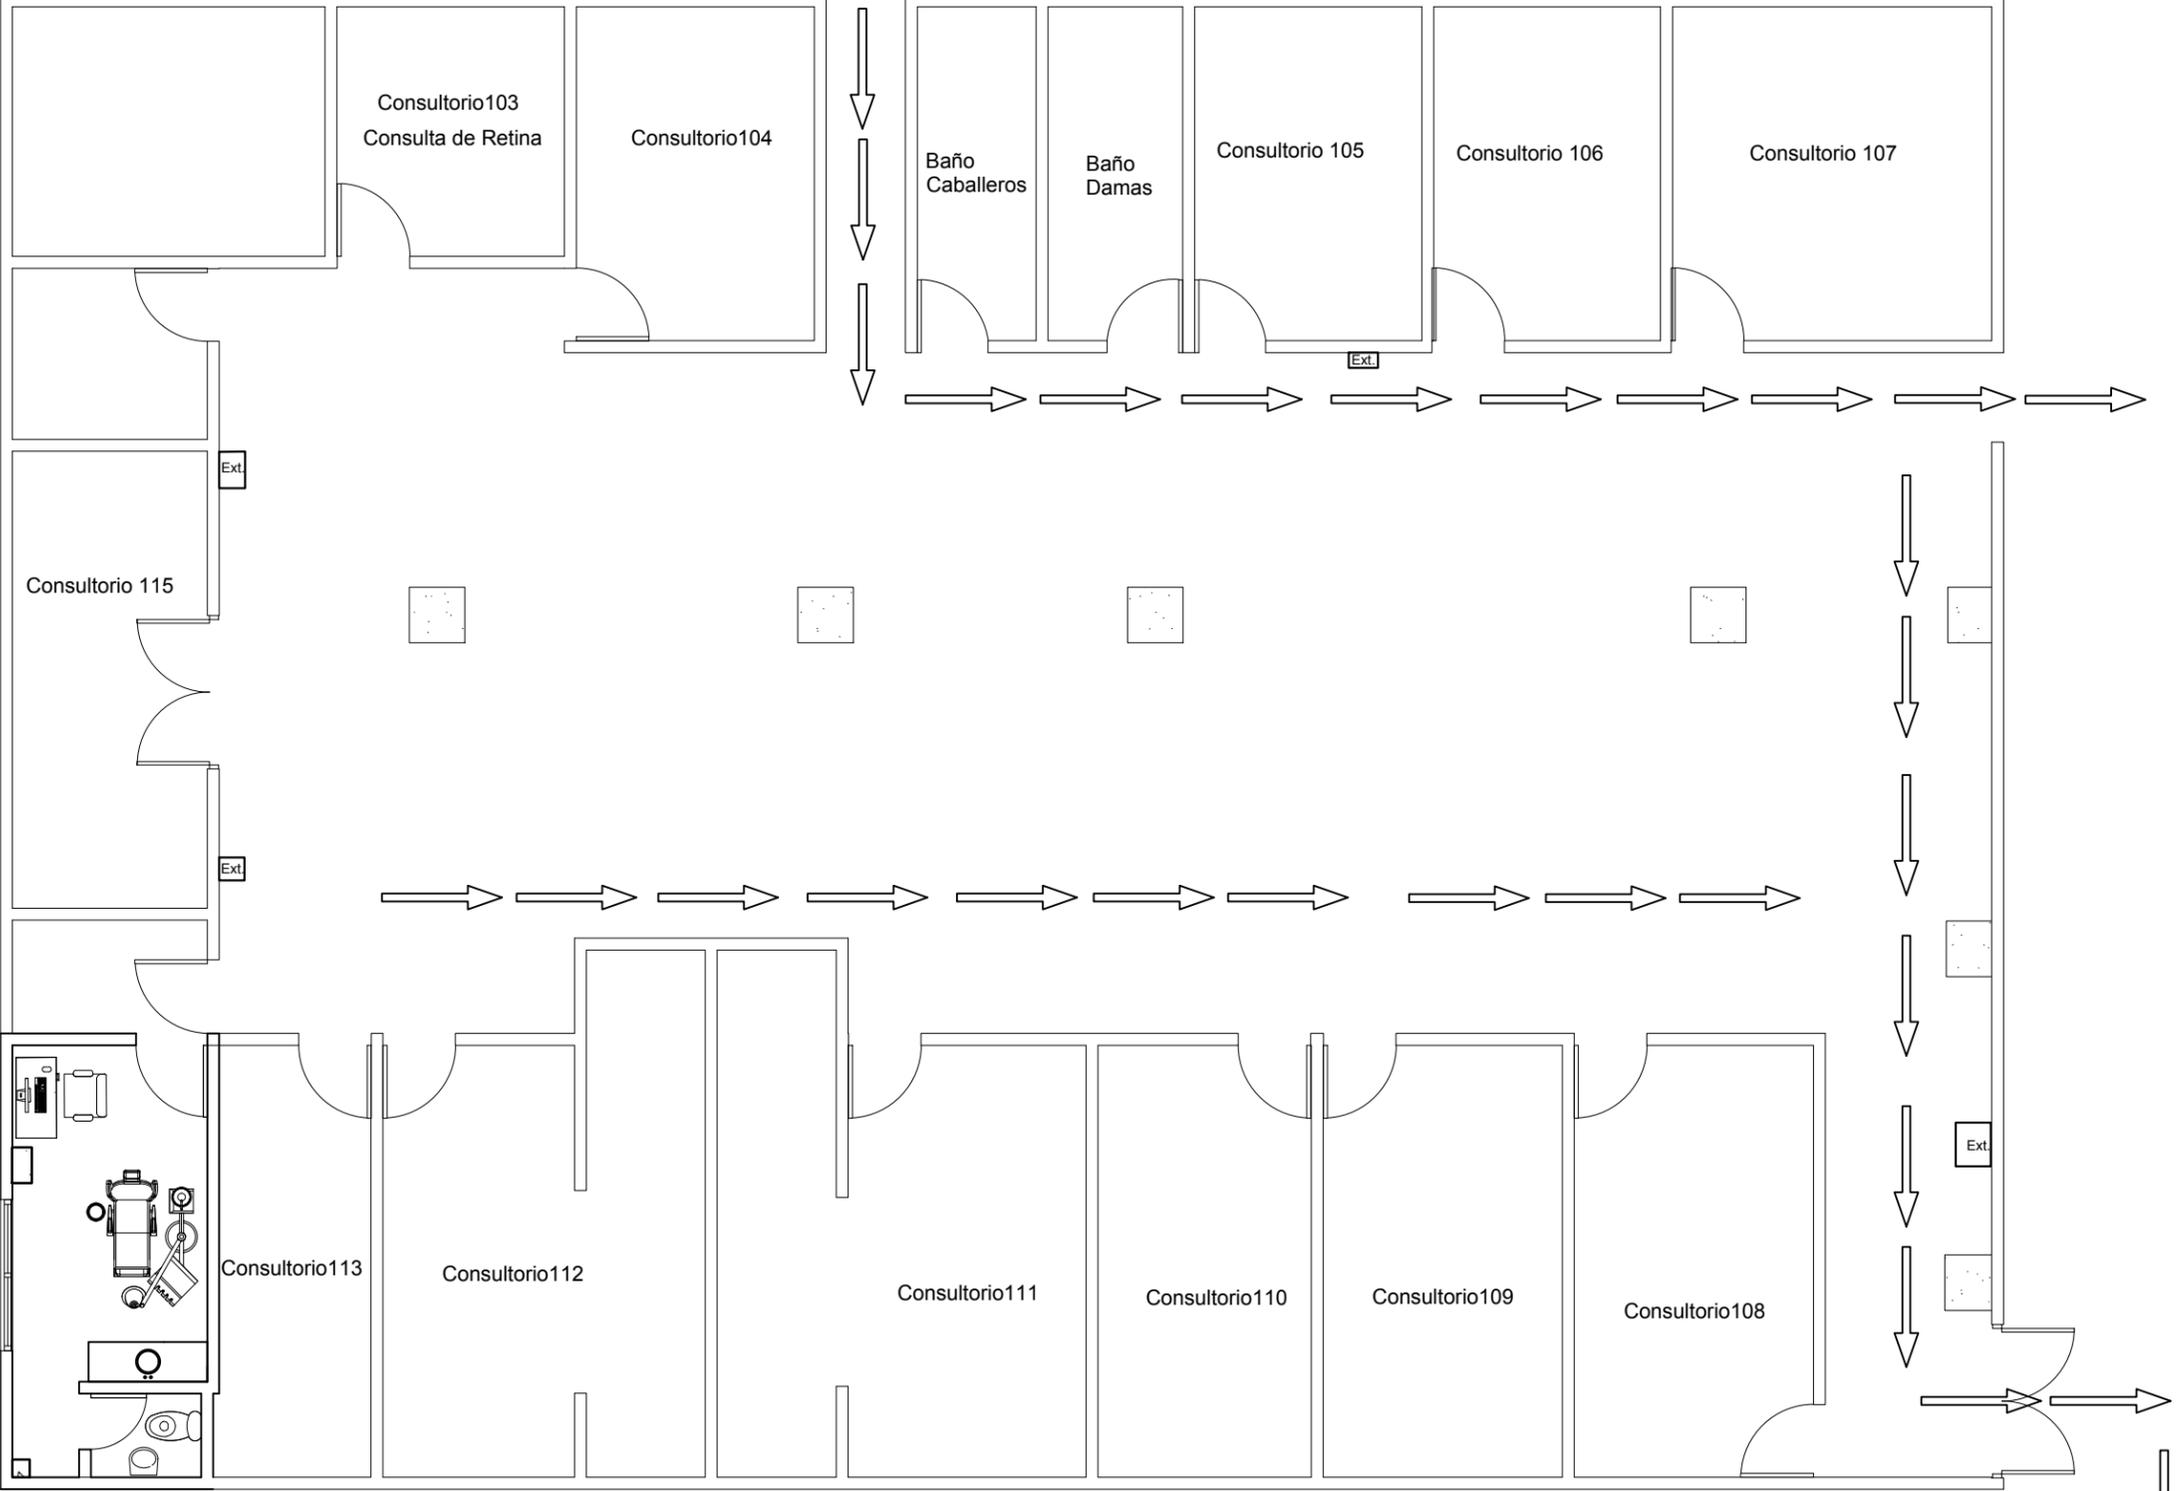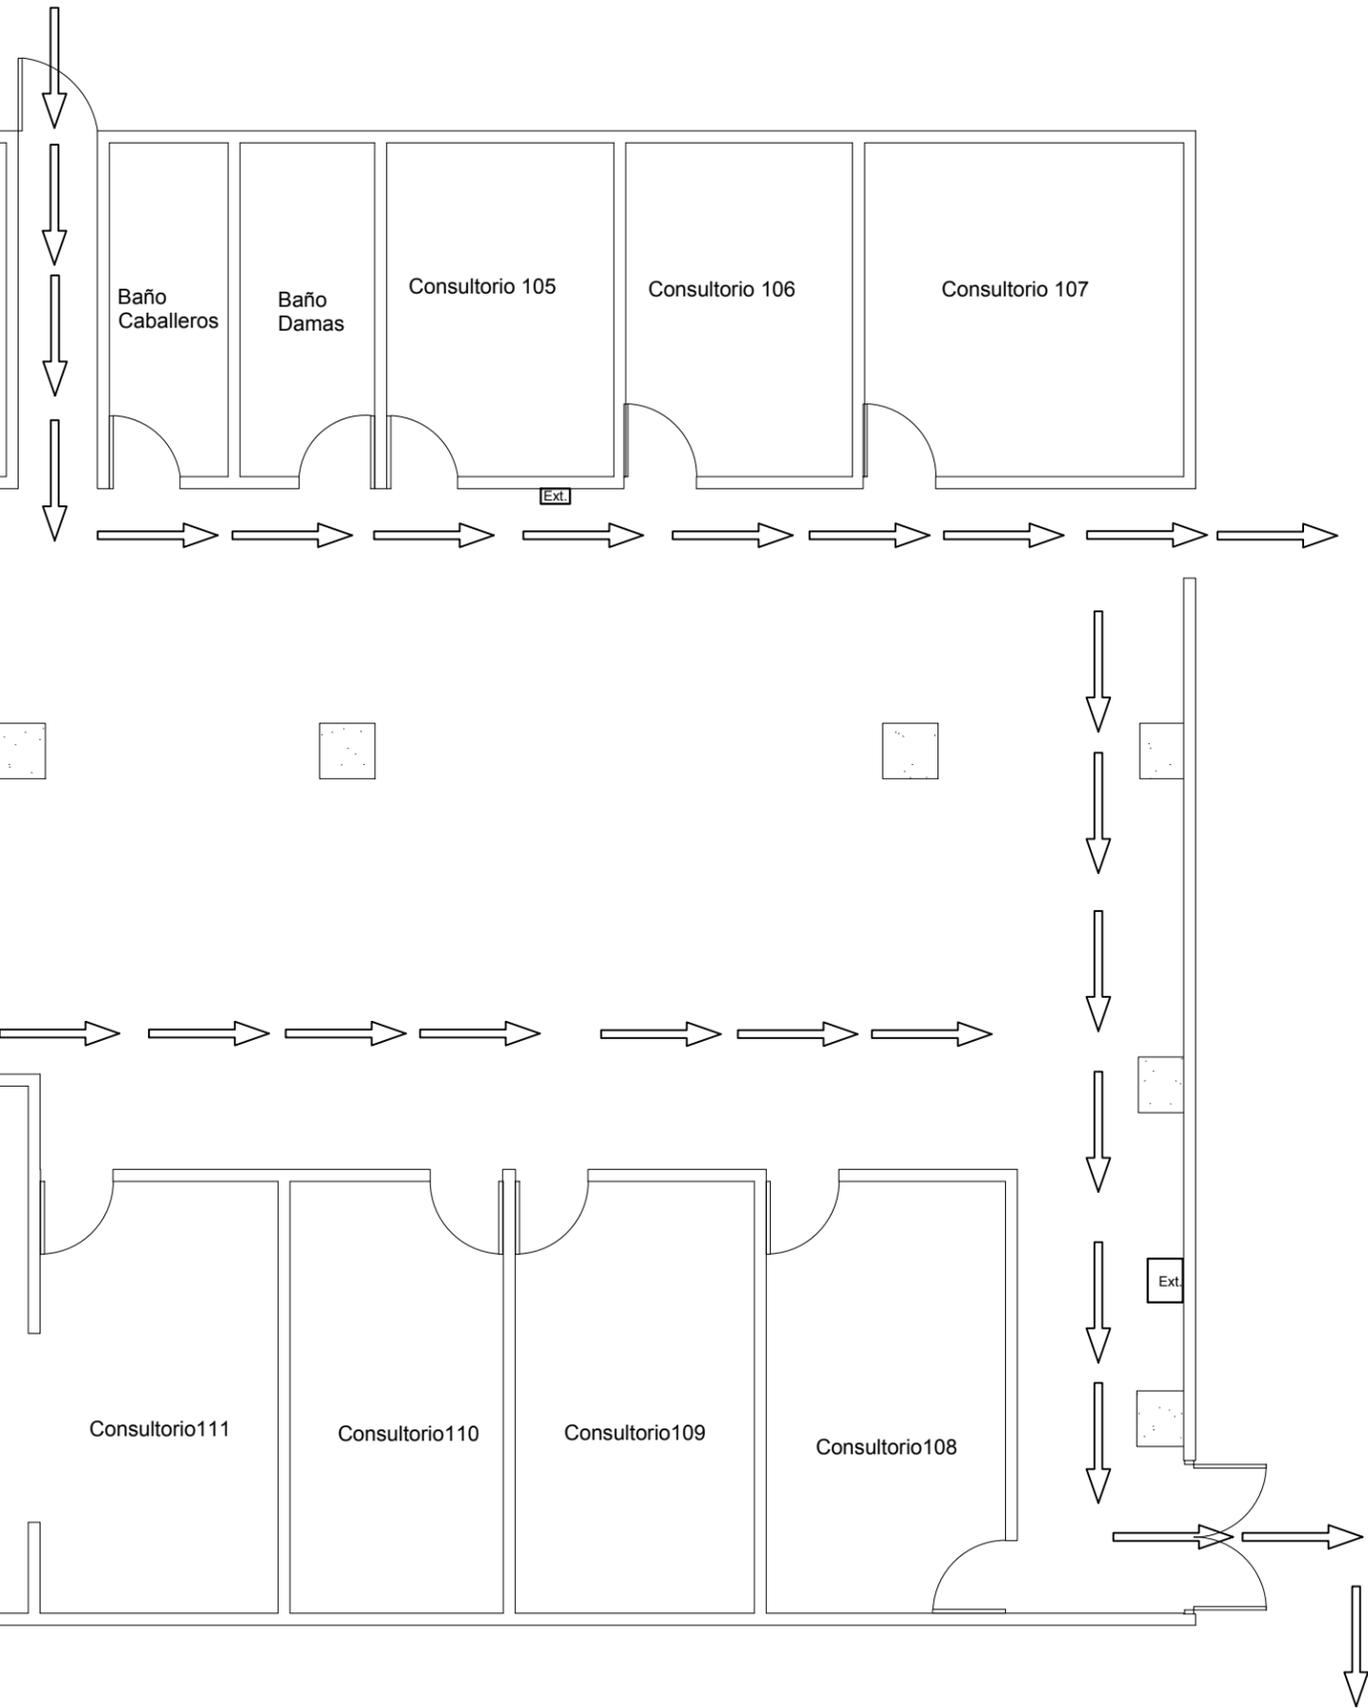

CONSULTORIO
ODONTOLOGICO
CECANOT

Nombre Propietario :
Centro Neuro Cardio Oftalmologico
y de Transplante (CECANOT)

Dirección: Calle Federico Belmudez,
esquina Osvaldo Bazil, Sector Maria
Auxiliadora Santo Domingo RD

Arq: Kenia Arias
Colegiatura: 19471

Escala: 1:100

Plano de Evacuación



Plano Sanitario

CONSULTORIO ODONTOLOGICO

CECANOT

Leyenda Sanitaria

Abrebiatura	Nombre
C.I	Caja de Inspeccion
C.E	Calentador Electrico
I	Inodoro
L	Lavamano
V.P	Valvula de Paso
S	Pendiente en %
- - - - -	Tuberia para agua fria
- · - · - · -	Tuberia para agua caliente
- - - - -	Tuberia para aguas negra
D.O	Desague de piso

Nombre Propietario :
Centro Neuro Cardio Oftalmologico
y de Transplante (CECANOT)

Dirección: Calle Federico Belmudez,
esquina Osvaldo Bazil, Sector Maria
Auxiliadora Santo Domingo RD

Arq: Kenia Arias
Colegiatura: 19471

Escala: 1:100



CONSULTORIO ODONTOLOGICO

CECANOT

Leyenda Sanitaria

Abreviatura	Nombre
C.I	Caja de Inspeccion
C.E	Calentador Electrico
I	Inodoro
L	Lavamano
V.P	Valvula de Paso
S	Pendiente en %
- - - - -	Tuberia para agua fria
- · - · - · -	Tuberia para agua caliente
- - - - -	Tuberia para aguas negra
D.O	Desague de piso

Nombre Propietario :
 Centro Neuro Cardio Oftalmologico
 y de Transplante (CECANOT)

Dirección: Calle Federico Belmudez,
 esquina Osvaldo Bazil, Sector Maria
 Auxiliadora Santo Domingo RD

Arq: Kenia Arias
 Colegiatura: 19471

Escala: 1:100

